

AZAROV S

Ref. 5626

Sanremo



Ref. 5626 | Sanremo

Building house of 570 m2 for sale in Sanremo

CONTRACT
VENDITE

FLOOR
1/4

PRICE
€ 620.000

SURFACE
570 MQ

ENERGY CLASS
A : 189,78 KWH/M²A

HEATING
AUTONOMO

BEDROOMS
18

VEDI SUL SITO

BATHS
12


EXTRA SERVICES


Terrace, Internet, Garden, Garage, Shower, Bathroom, Attic, Elevator, Alarm, Air Conditioning, Fitted wardrobes




PIANO AUTORIMESSE INTERRATO
scala 1:100



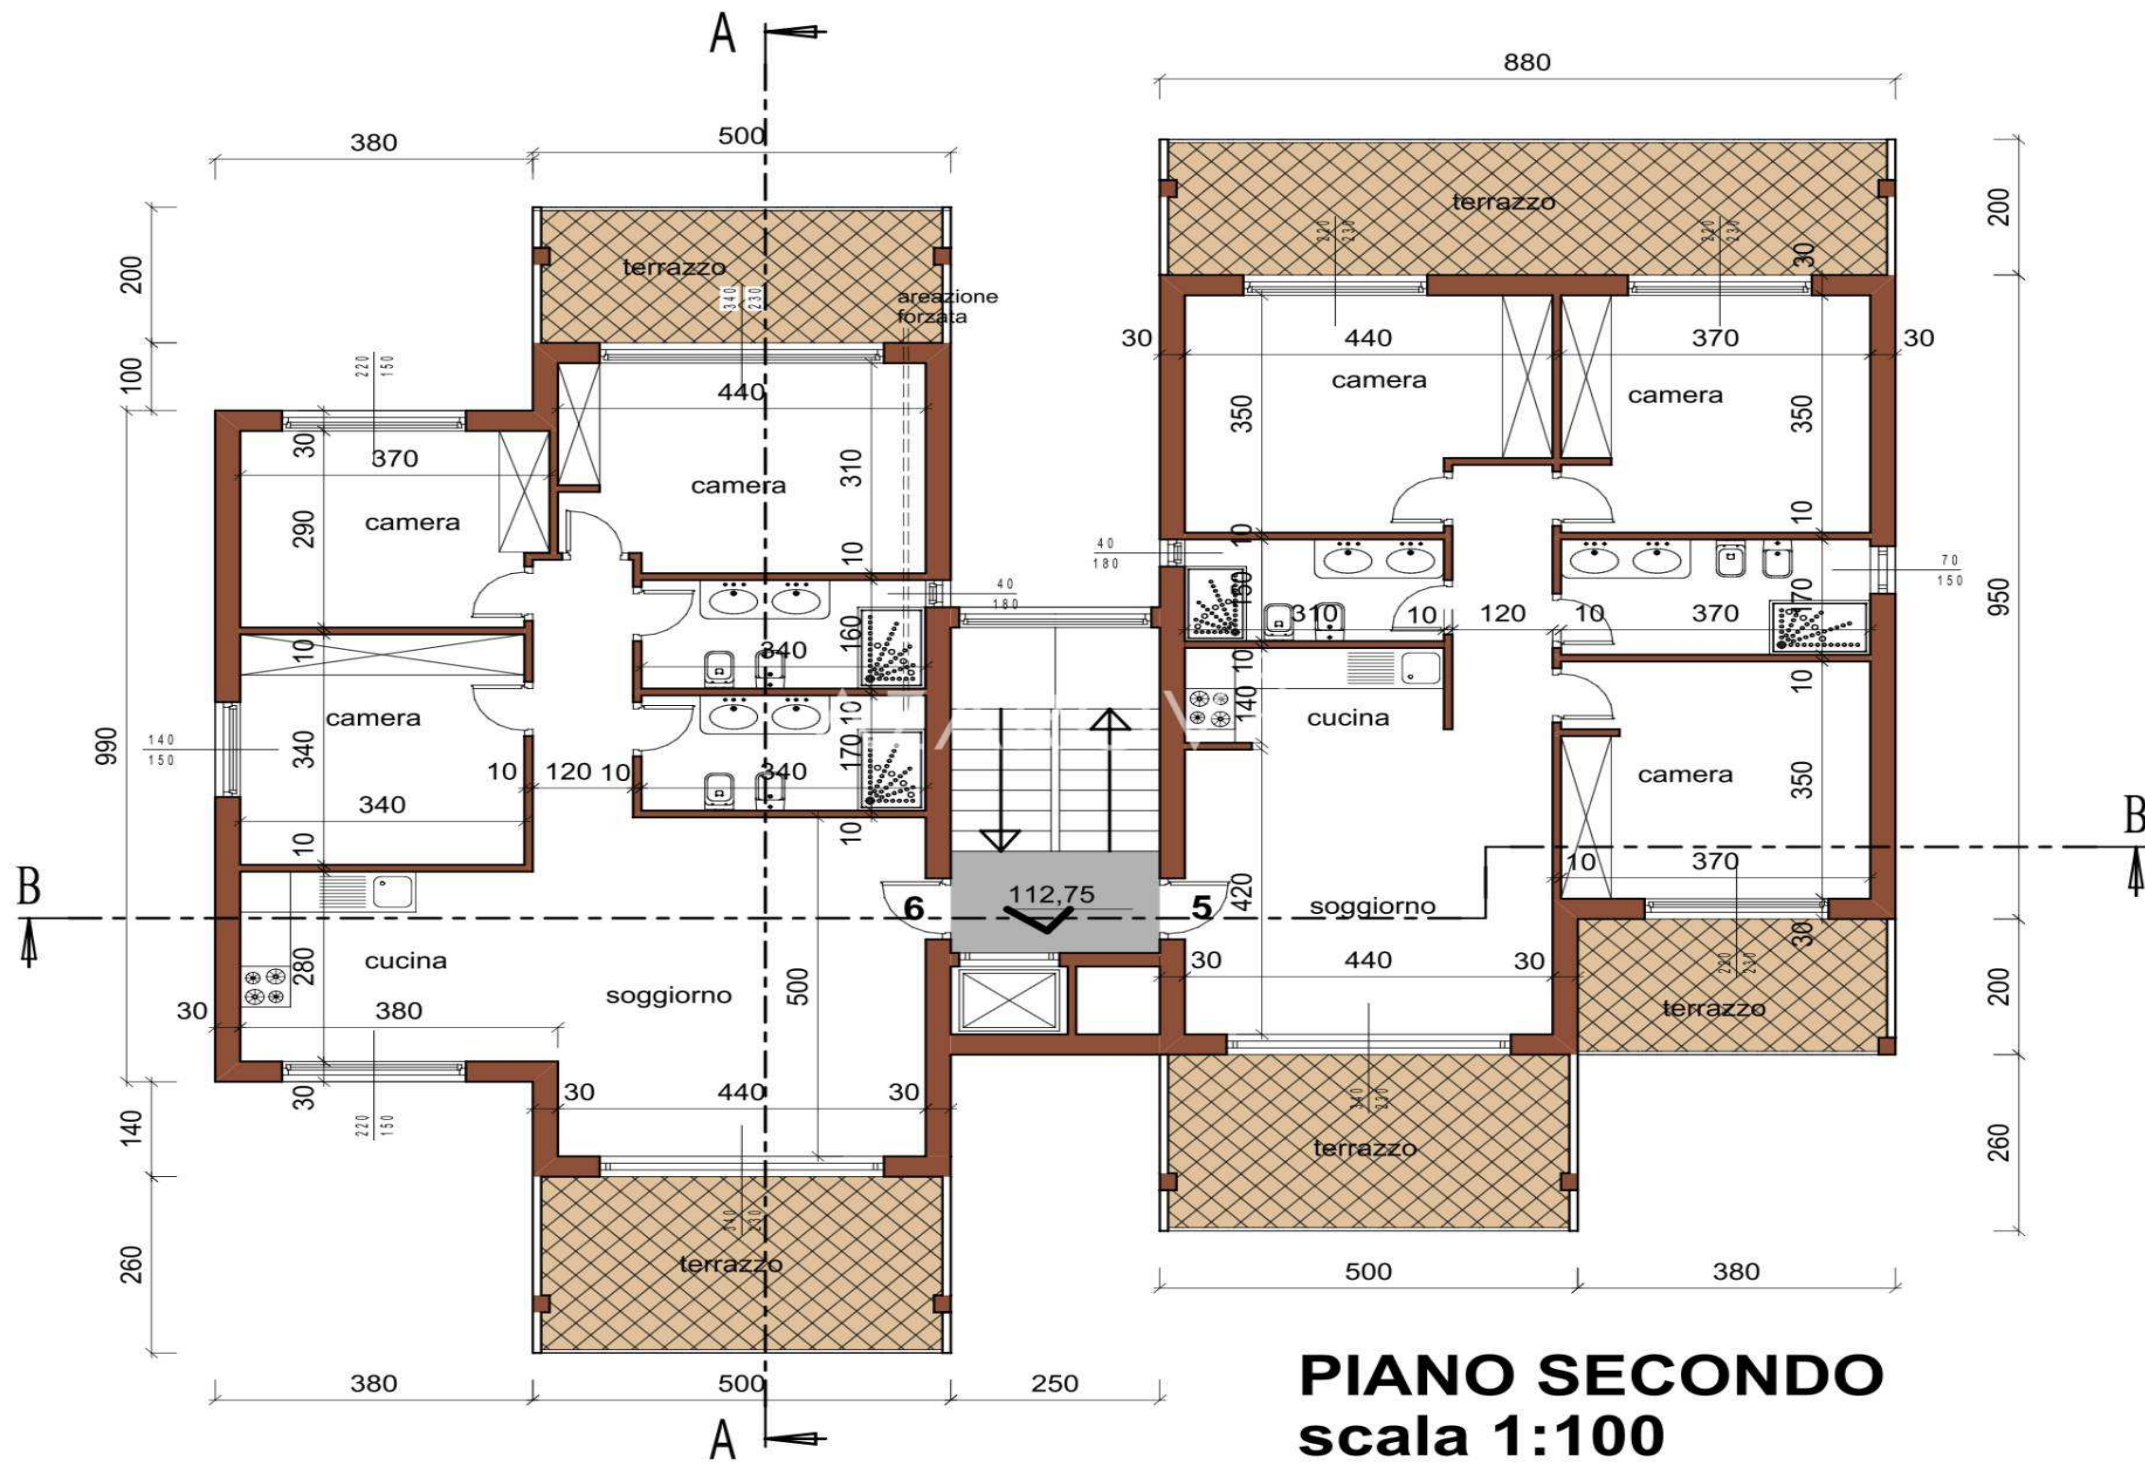

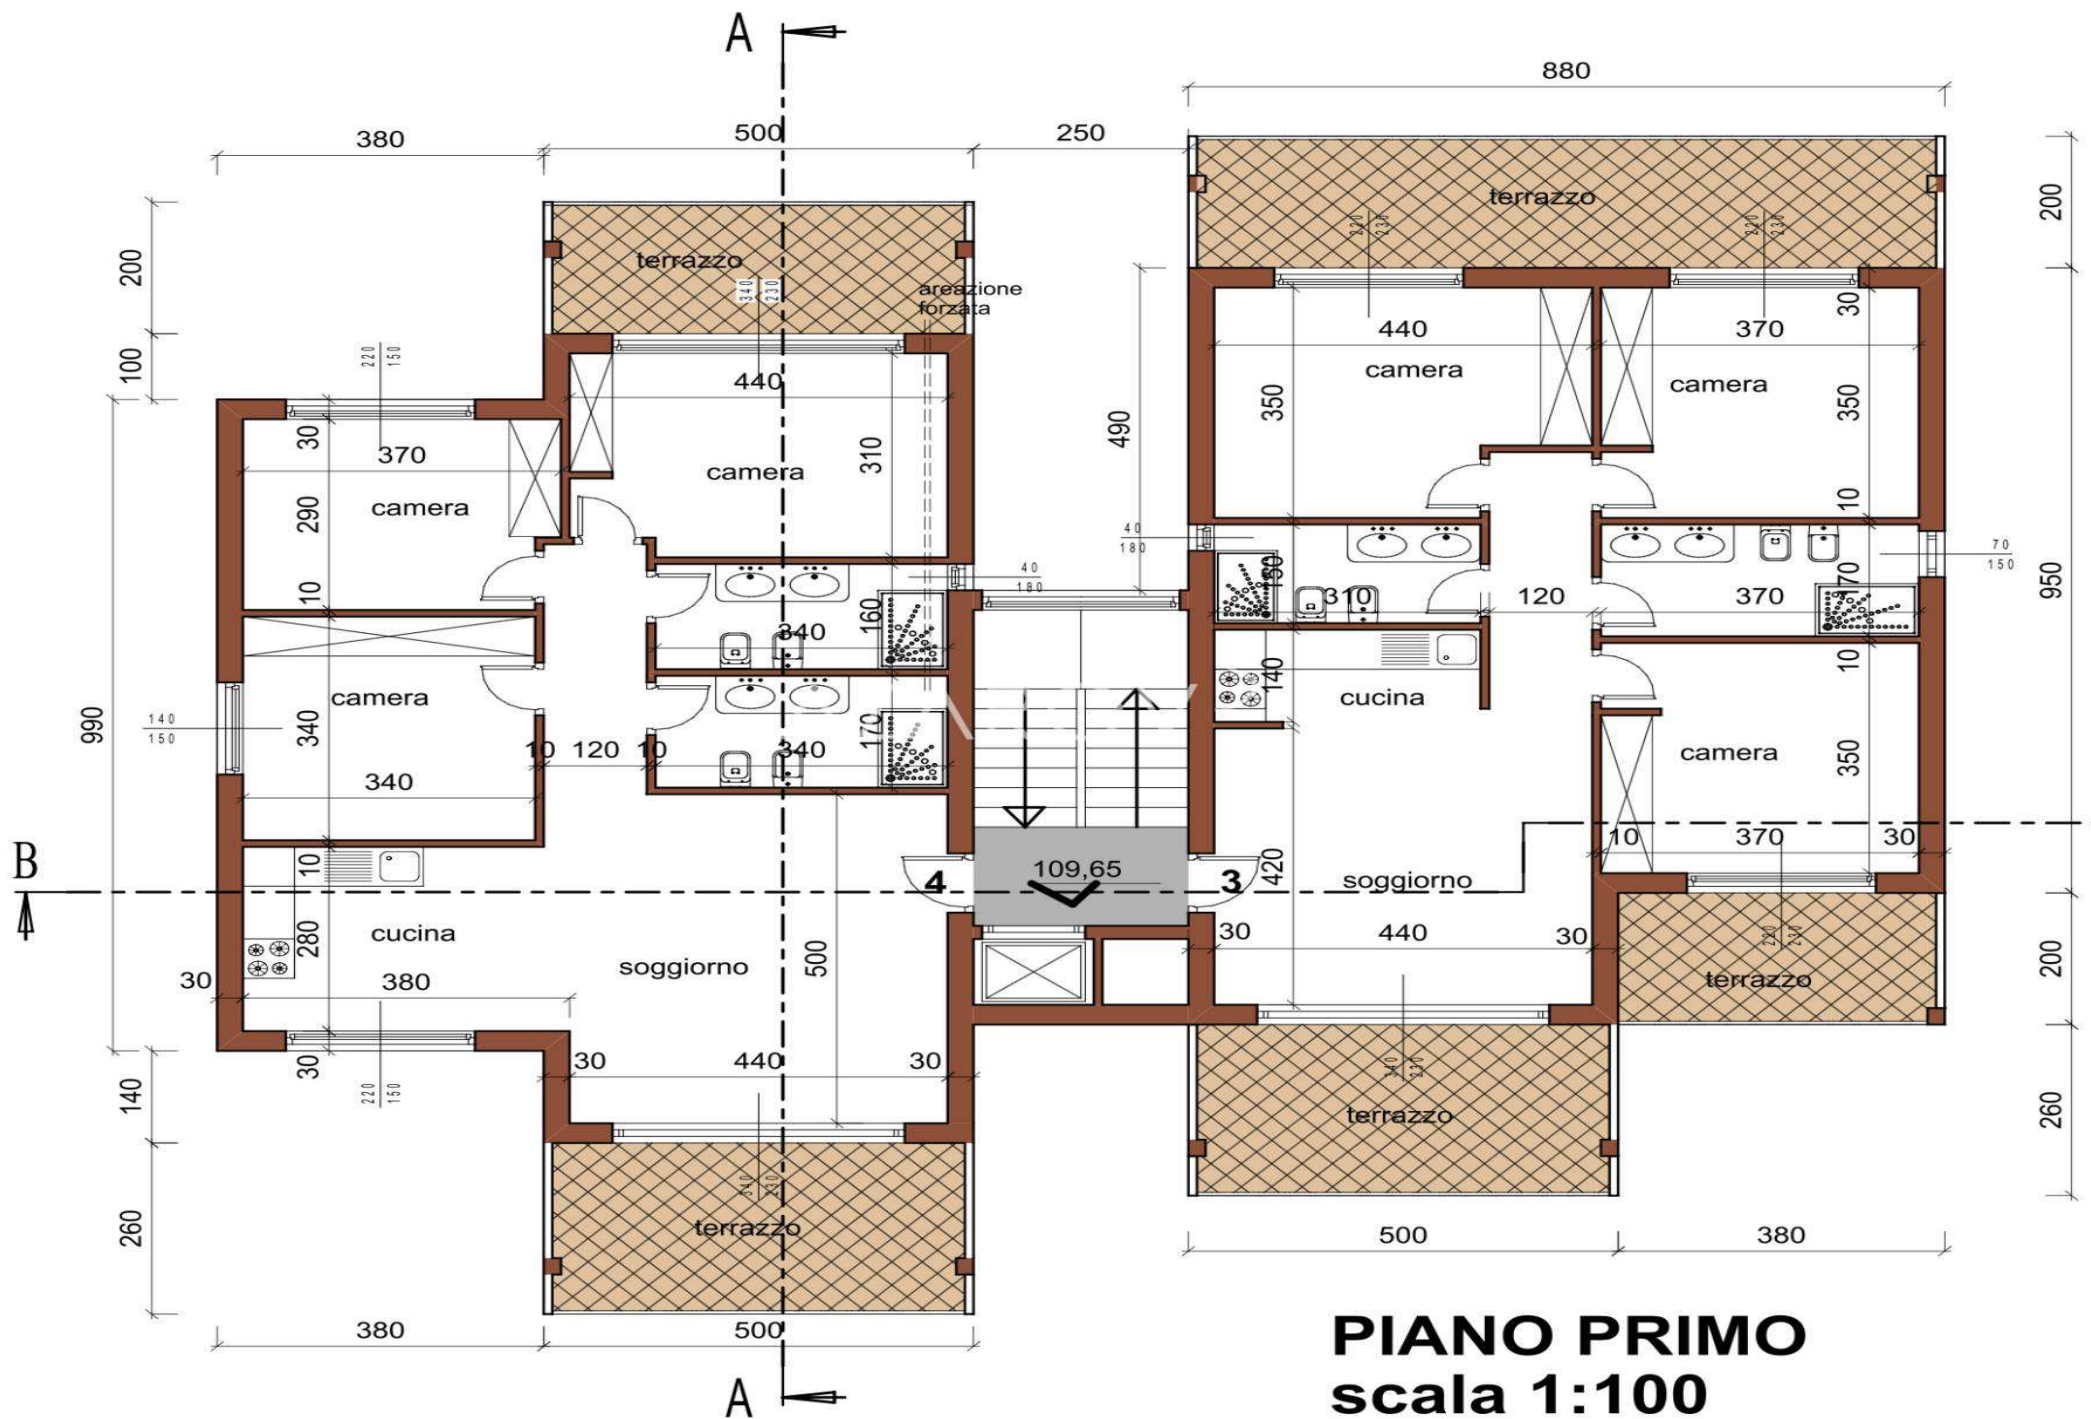


SEZIONE C.C scala 1:100

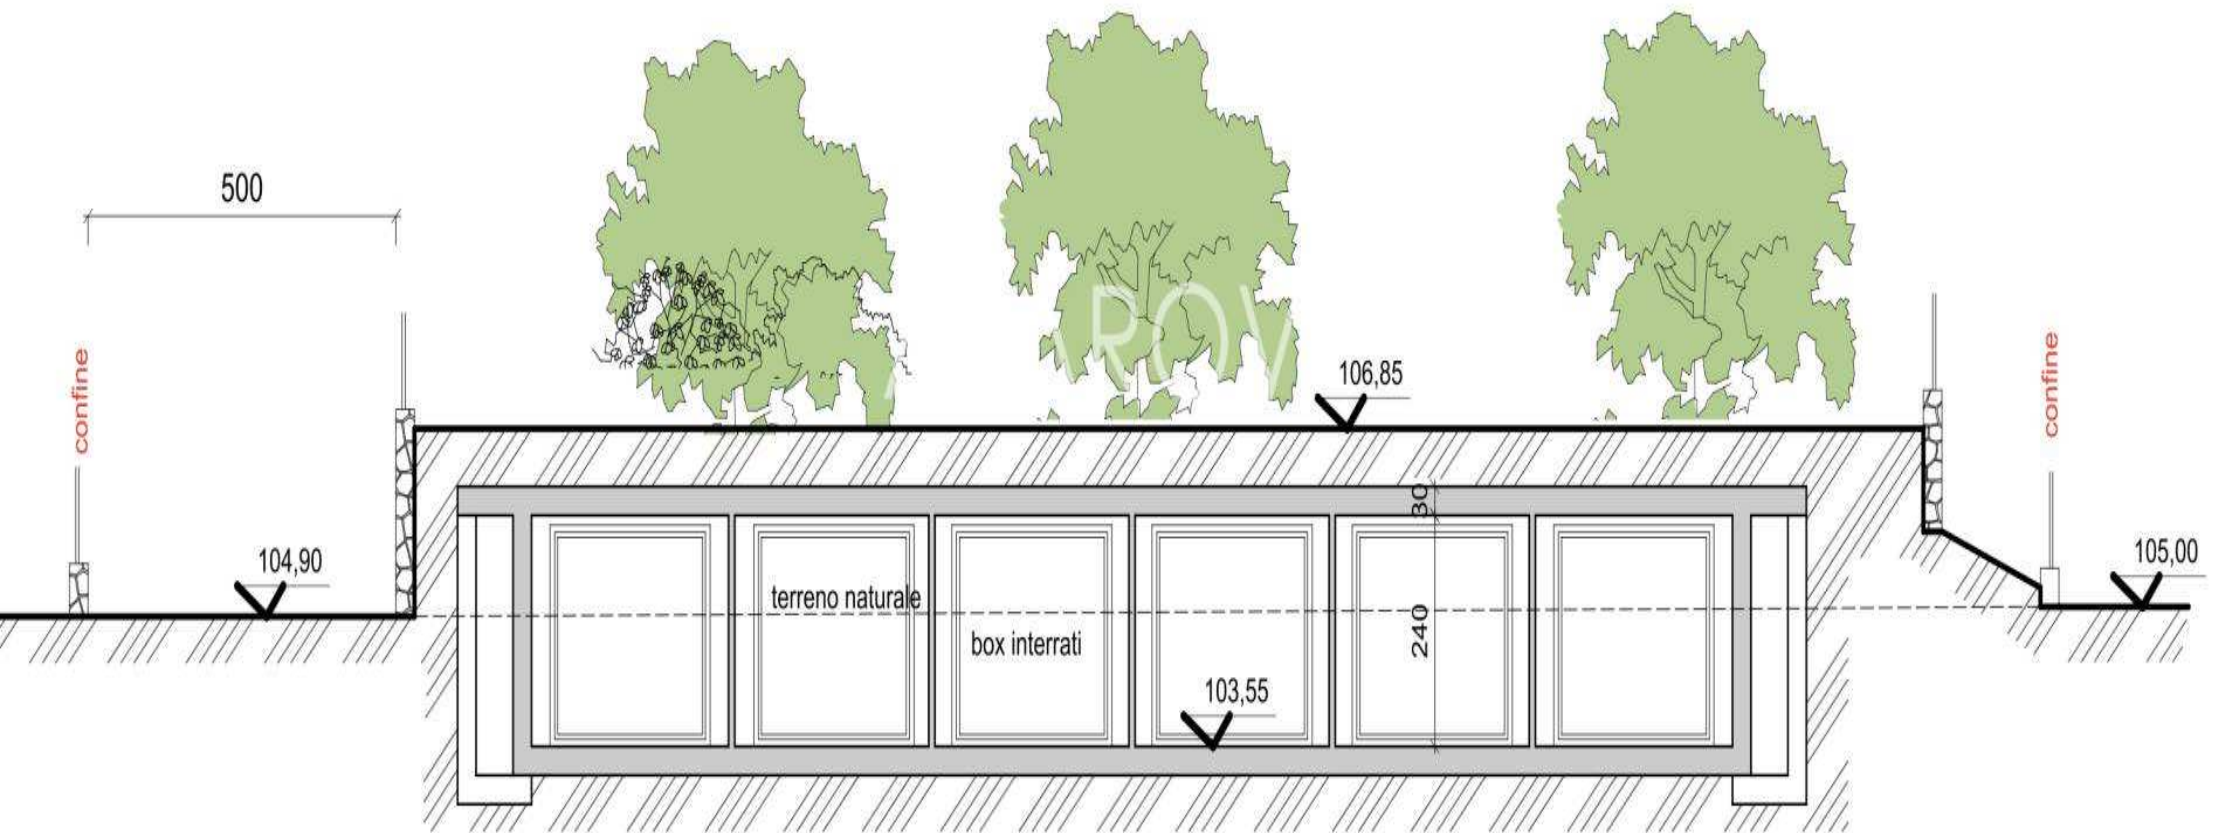

SEZIONE B.B scala 1:100



PROSPETTO EST
scala 1:100

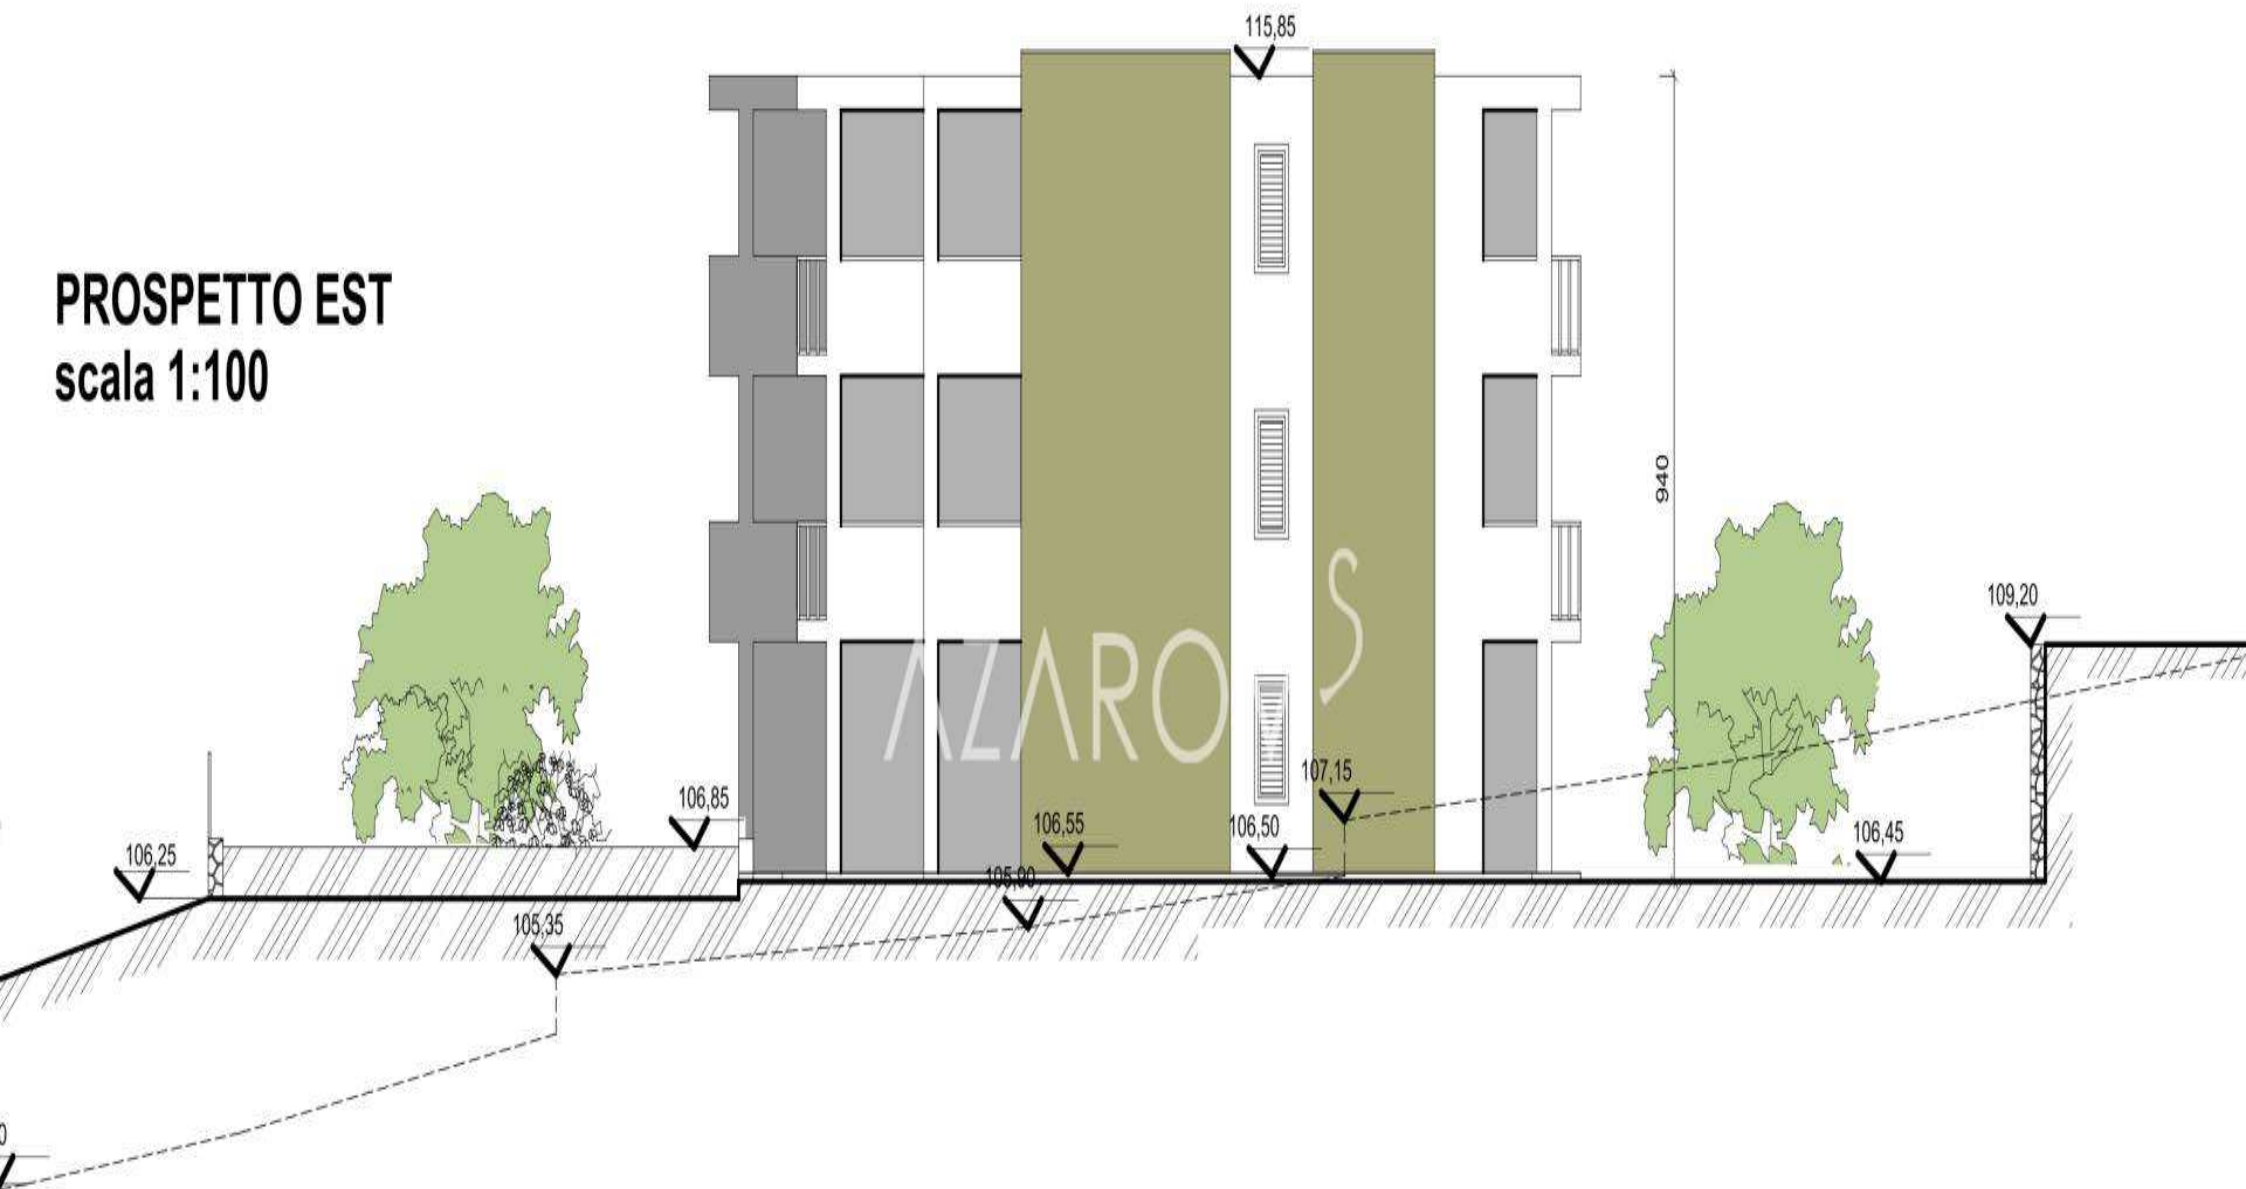



PROSPETTO OVEST
scala 1:100

AZAROV^S

azarovs.com a@azarovs.ru

SANREMO

Corso Imperatrice, 8
+39 0184639032 +39 3884227146